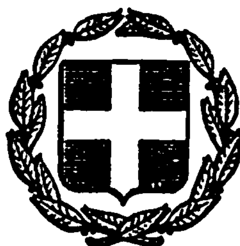


ΕΦΗΜΕΡΙΣ ΤΗΣ ΚΥΒΕΡΝΗΣΕΩΣ
ΤΗΣ ΕΛΛΗΝΙΚΗΣ ΔΗΜΟΚΡΑΤΙΑΣ

ΕΝ ΑΘΗΝΑΙΣ ΤΗι 12 ΜΑΪΟΥ 1981 | ΤΕΥΧΟΣ ΤΕΤΑΡΤΟΝ | ΑΡΙΘΜΟΣ ΦΥΛΛΟΥ 252

ΠΕΡΙΕΧΟΜΕΝΑ

ΠΟΛΕΟΔΟΜΙΑ

ΠΟΛΕΟΔΟΜΙΑ

ΔΙΑΤΑΓΜΑΤΑ

(1)

Περὶ τροποποιήσεως τοῦ ρυμοτομικοῦ σχεδίου Ρόδου (Δωδεκανήσου) διὰ τὴν ἀνέγερσιν Α' Πυροσβεστικοῦ Σταθμοῦ καὶ κτιρίου Διοικήσεως Π.Υ.

Ο ΠΡΟΕΔΡΟΣ ΤΗΣ ΕΛΛΗΝΙΚΗΣ ΔΗΜΟΚΡΑΤΙΑΣ

Ἔχοντες ὑπ' ὄψει:

1. Τὰς διατάξεις τοῦ ἀπὸ 17 Ἰουλίου 1923 Ν. Δ/τος «περὶ σχεδίων πόλεων κλπ.», ὡς μεταγενεστέρως ἐτροποποιήθησαν καὶ συνεπληρώθησαν καὶ εἰδικώτερον τῶν ἄρθρων 3, 9, 29 καὶ 70 αὐτοῦ.
2. Τὰς διατάξεις τοῦ Ν. 947/79 «περὶ οἰκιστικῶν περιοχῶν» (ΦΕΚ 169/Α) καὶ εἰδικώτερον τοῦ ἄρθρου 62 (παρ. 1) αὐτοῦ.
3. Τὰς διατάξεις τοῦ Ν. 1032/80 «περὶ συστάσεως Ὑπουργείου Χωροταξίας, Οἰκισμοῦ καὶ Περιβάλλοντος» (ΦΕΚ 57/Α) καὶ εἰδικώτερον τῶν ἄρθρων 2, 3 καὶ 7 αὐτοῦ.
4. Τὰς ὑπ' ἀριθ. 318/79 καὶ 387/79 πράξεις τοῦ Δημοτικοῦ Συμβουλίου Ρόδου.
5. Τὰς ὑπ' ἀριθ. 818/79 καὶ 666/80 γνωμοδοτήσεις τοῦ Συμβουλίου Δημοσίων Ἔργων (Τμῆμα Οἰκισμοῦ).
6. Τὴν ὑπ' ἀριθ. 48/81 γνωμοδότησιν τοῦ Συμβουλίου τῆς Ἐπικρατείας, προτάσει τοῦ Ὑπουργοῦ Χωροταξίας, Οἰκισμοῦ καὶ Περιβάλλοντος, ἀπεφασίσαμεν:

Ἄρθρον 1.

1. Ἐγκρίνεται ἡ τροποποίησις τοῦ ρυμοτομικοῦ σχεδίου Ρόδου (Δωδεκανήσου) κατὰ τὸ ὑπ' ἀριθ. 108 οἰκοδομικὸν τετράγωνον, ὡς καὶ ὁ χαρακτηρισμὸς τμήματος αὐτοῦ ὡς χώρου κτιρίου Διοικήσεως Π.Υ. καὶ Α' Πυροσβεστικοῦ Σταθμοῦ, ὡς ἐμφαίνεται εἰς τὸ ὑπὸ τοῦ Γενικοῦ Διευθυντοῦ Οἰκισμοῦ θεωρημένον διὰ τῆς ὑπ' ἀριθ. Γ.8391/81 πράξεως αὐτοῦ σχετικὸν πρωτότυπον διάγραμμα ὑπὸ κλίμακα 1:500 τοῦ ὁποίου συνοπτικὸν ἀντίτυπον δημοσιεύεται μετὰ τοῦ παρόντος.

2. Κατὰ τὸ πρόσωπον τῶν οἰκοπέδων, οἰκοδομημένων ἢ μή, τῶν κειμένων ἐντὸς τοῦ διὰ τοῦ ἄρθρου 1 τοῦ παρόντος τροποποιουμένου 108 οἰκοδομικοῦ τετραγώνου μετατοπίζεται τὸ προβλεπόμενον προκήπιον τοῦ πλάτους αὐτοῦ παραμένοντος τέσσαρα (4.00) μέτρα ὡς εἰς τὸ αὐτὸ διάγραμμα ἐμφαίνεται.

Ἄρθρν 2.

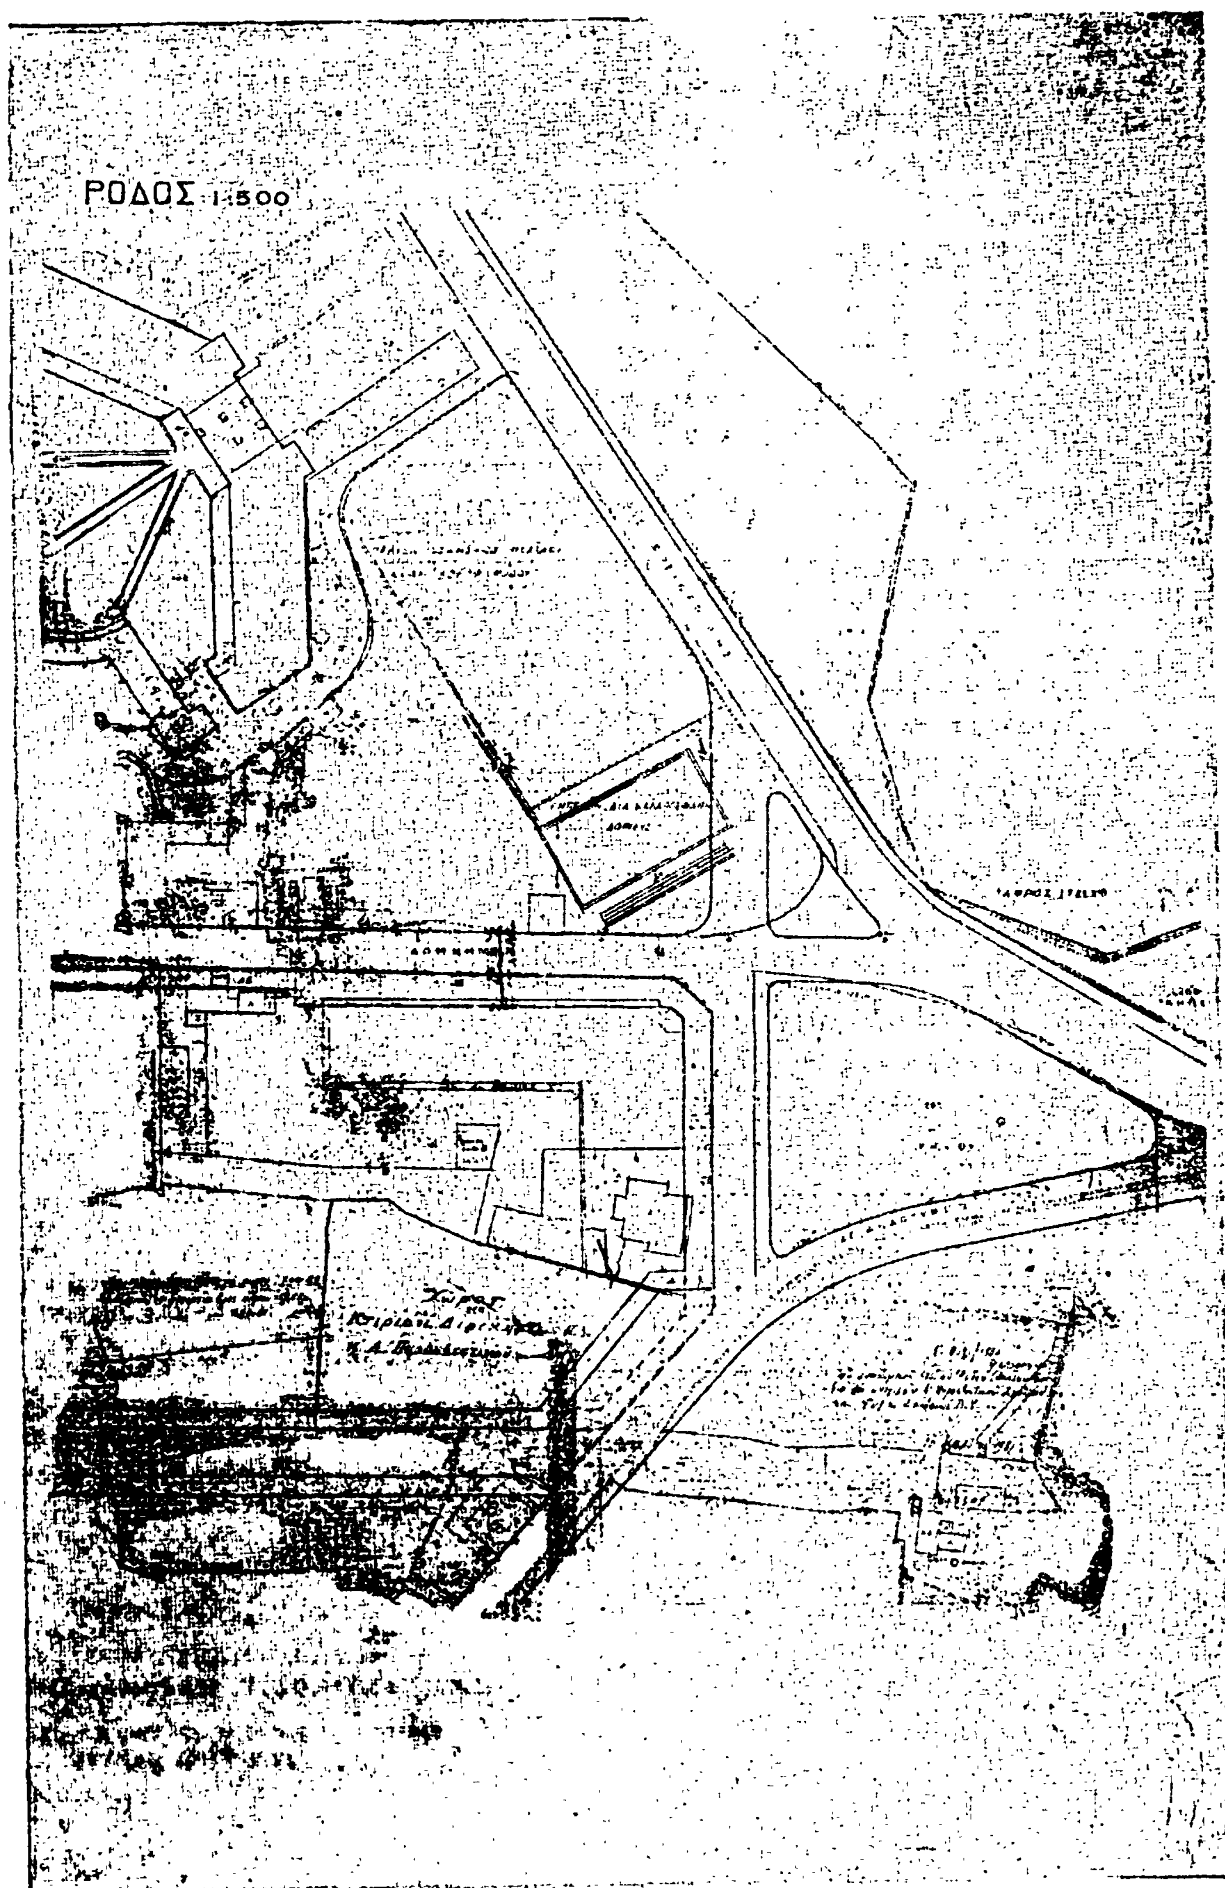
Καθορίζεται τὸ μέγιστον ἐπιτρεπόμενον ὕψος, τοῦ μὲν ἀνεγερθησομένου κτιρίου εἰς ἐννέα (9.00) μέτρα, τοῦ δὲ πύργου ἀσκήσεων εἰς δέκα πέντε (15.00) μέτρα.

Εἰς τὸν Ὑπουργὸν Χωροταξίας, Οἰκισμοῦ καὶ Περιβάλλοντος ἀναθέτομεν τὴν δημοσίευσιν καὶ ἐκτέλεσιν τοῦ παρόντος Διατάγματος.

Ἐν Ἀθήναις τῇ 17 Μαρτίου 1981

Ο ΠΡΟΕΔΡΟΣ ΤΗΣ ΔΗΜΟΚΡΑΤΙΑΣ
ΚΩΝΣΤΑΝΤΙΝΟΣ Γ. ΚΑΡΑΜΑΝΛΗΣ

Ο ΥΠΟΥΡΓΟΣ ΧΩΡΟΤΑΞΙΑΣ, ΟΙΚΙΣΜΟΥ ΚΑΙ ΠΕΡΙΒΑΛΛΟΝΤΟΣ
ΓΕΩΡΓΙΟΣ ΠΛΥΤΑΣ


ΡΟΔΟΣ 1:500

ΑΠΟΦΑΣΕΙΣ

Ἀριθ. Δ.Π. 11574 (2)

Περὶ καθορισμοῦ χώρου Κοινοτικοῦ Καταστήματος Κοινότητας Λητῆς, Ν. Θεσσαλονίκης.

Ο ΝΟΜΑΡΧΗΣ ΘΕΣΣΑΛΟΝΙΚΗΣ

Ἔχοντας ὑπόψη:

1) Τὶς διατάξεις τοῦ ἀπὸ 17.7.1923 Ν. Δ/τος «περὶ σχεδίων πόλεων κ.λπ.», ὅπως μεταγενέστερα τροποποιήθηκαν καὶ συμπληρώθηκαν.

2) Τὶς διατάξεις τοῦ Ν. 3200/55 «περὶ Διοικητικῆς Ἀποκεντρώσεως», ὅπως μεταγενέστερα τροποποιήθηκαν καὶ συμπληρώθηκαν.

3) Τὶς διατάξεις τοῦ Α.Ν. 314/68 «περὶ παροχῆς εἰς τὸν Ὑπουργὸν Βορείου Ἑλλάδος καὶ τοὺς Νομάρχας ἁρμοδιοτήτων ἐπὶ θεμάτων ἐγκρίσεως ἐπεκτάσεως ἢ τροποποιήσεως σχεδίων πόλεων καὶ κωμῶν», ὅπως αὐτὲς τροποποιήθηκαν μὲ τὸ Ν.Δ. 1018/71.

4) Τὴν ἀπόφαση τοῦ Κοινοτικοῦ Συμβουλίου Λητῆς μὲ ἀριθ. 4/1981, μὲ τὴν ὁποία προτείνεται ὁ καθορισμὸς τοῦ χώρου Κοινοτικοῦ Καταστήματος Λητῆς.

5) Τὴ 248/26.2.81 πράξη γνωμοδοτήσεως τοῦ Νομαρχιακοῦ Συμβουλίου Δημοσίων Ἔργων (Τμῆμα Ν. Θεσσαλονίκης) ὑπὲρ τοῦ ὑπόψη καθορισμοῦ χώρου, ἀποφασίζουμε:

Ἐγκρίνουμε τὸν καθορισμὸ χώρου Κοινοτικοῦ Καταστήματος Κοινότητας Λητῆς, ὅπως φαίνεται στὸ θεωρημένο ἀπὸ τὸ Διευθυντὴ Πολεοδομίας σχέδιο, ποὺ συνοδεύει σὰν ἀναπόσπαστο μέλος τὴν ἀπόφαση αὐτή, μὲ τὰ στοιχεῖα Α, Β, Γ, Δ, Ε, Ζ, Η, Θ, Ι, Κ, Λ, Μ, Ν, Ξ, Ο, Π, Α.

Ἡ παροῦσα ἀπόφαση νὰ δημοσιευθεῖ στὴν Ἐφημερίδα τῆς Κυβερνήσεως.

Θεσσαλονίκη, 23 Μαρτίου 1981

Ὁ Νομάρχης
ΑΛΕΞ. Γ. ΤΣΑΚΩΝΑΣ

ΤΟΠΟΓΡΑΦΙΚΟ ΔΙΑΓΡΑΜΜΑ
ΟΙΚΟΠΕΔΟΥ Α-Β-Γ-...-Π-Α
ΙΔΙΟΚΤΗΣΙΑΣ ΚΟΙΝΟΤΗΤΟΣ ΛΗΤΗΣ
ΕΙΣ ΛΗΤΗ

ΚΛ. 1:200

ΑΝΑΣΤΑΣΙΟΣ ΓΕ.ΒΡΑΚΑΣ

ΑΡΓΥΡΙΟΣ ΣΤΟΙΚΟΣ

ΠΡΟΔΡΟΜΟΣ ΡΑΣΠΑΣΚΟΣ

ΑΝΩΝΥΜΗ ΟΔΟΣ

Ε = 936,52μ²

ΚΟΙΝΟΤΙΚΟ

ΙΩΑΝΝΗΣ ΠΑΠΑΔΟΠΟΥΛΟΣ

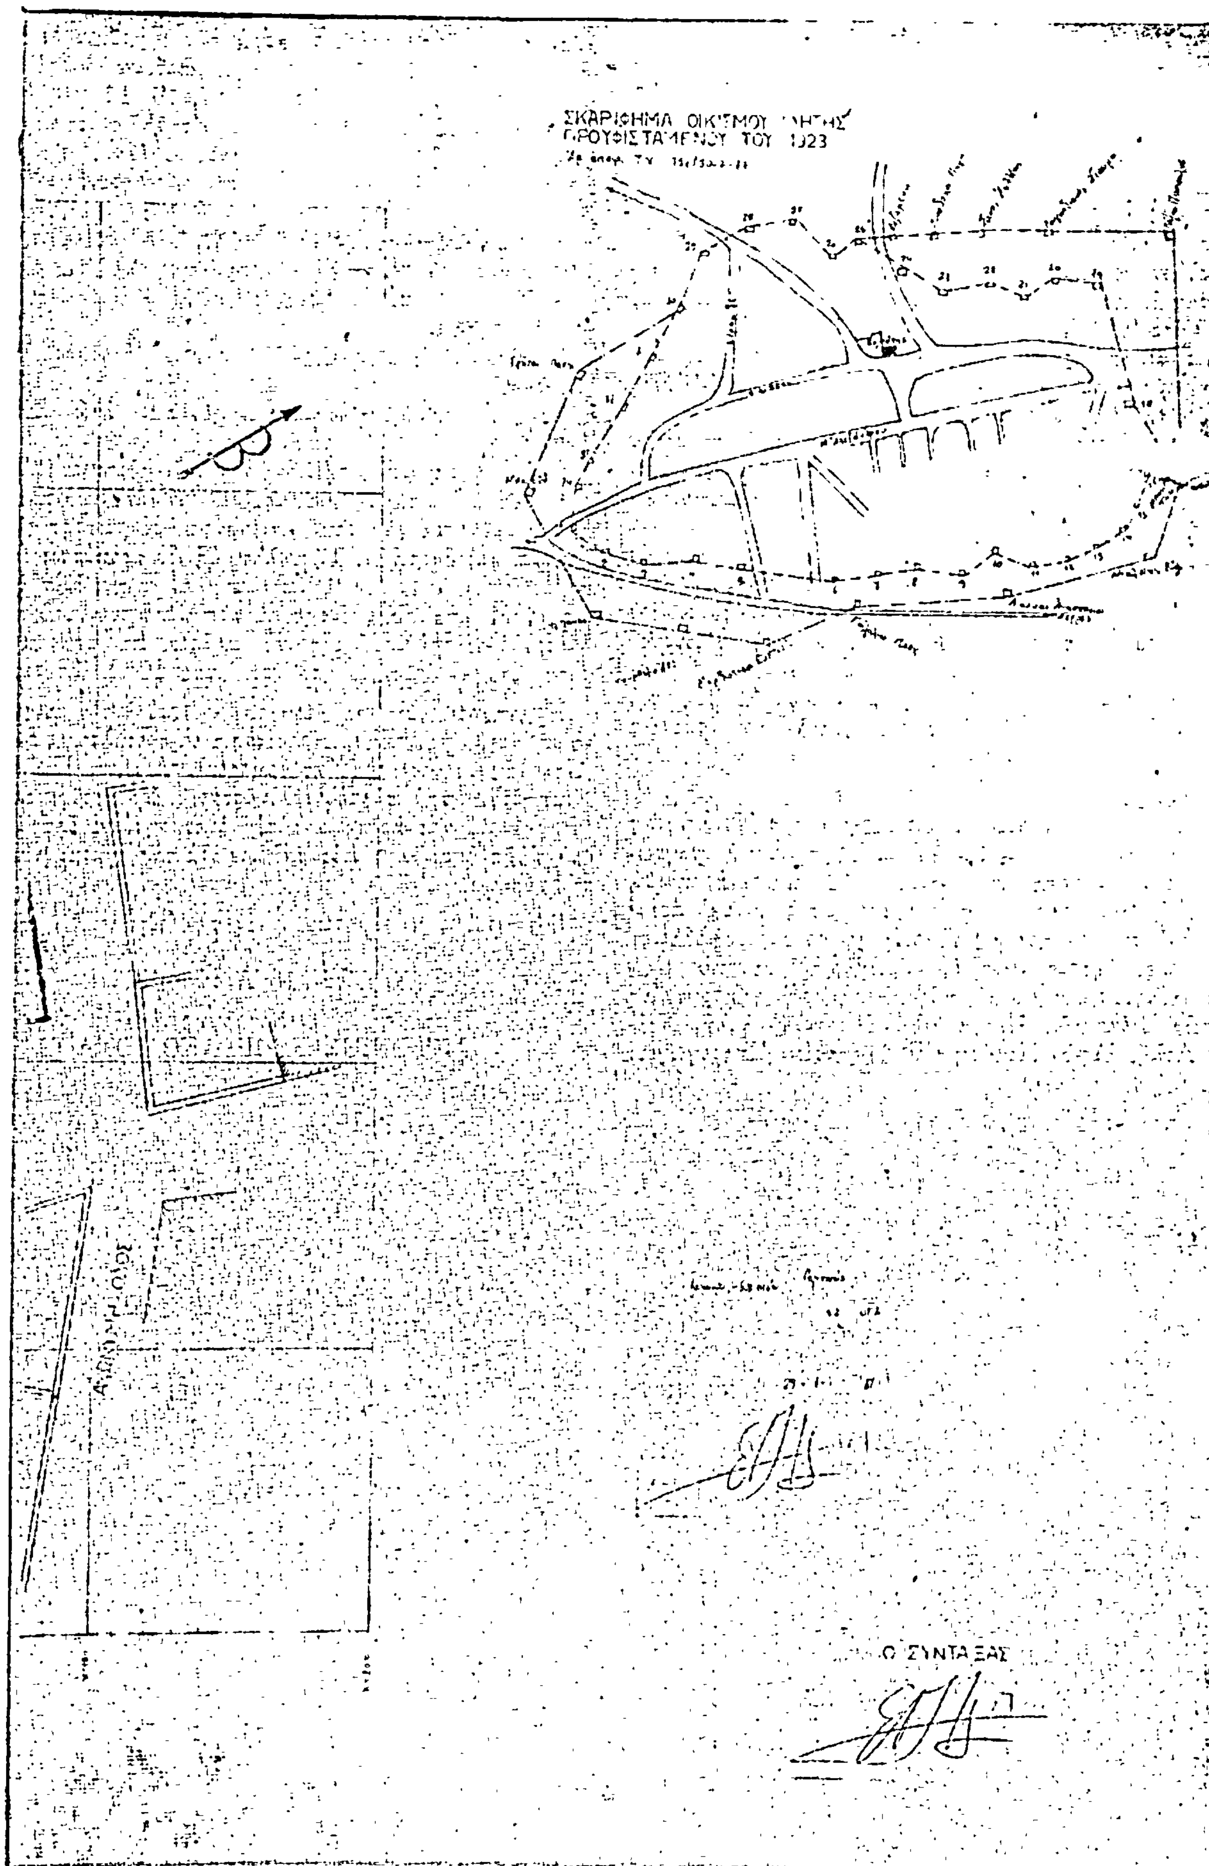
ΑΝΩΝΥΜΗ ΟΔΟΣ

ΑΝΩΝΥΜΗ ΟΔΟΣ

ΠΛΑΤΕΙΑ

ΑΝΩΝΥΜΗ ΟΔΟΣ

ΕΜΒΑΔΟΜΕΤΡΗΣΗ


ΣΚΑΡΙΦΗΜΑ ΟΙΚΙΣΜΟΥ
ΤΟΥ
Ο ΣΥΝΤΑΞΑΣ

Ἀριθ. Οἰκ. 976 (3)

Περὶ ἀναγνωρίσεως τῆς Ἰδιωτικῆς Ὁδοῦ εἰς τὸ ὑπ' ἀριθ. 29 Ο.Τ. Καρδίτσης παρὰ τὴν ὁδὸν Νικηταρᾶ, ὡς προϋφισταμένης τοῦ ἔτους 1923 καὶ ὡς διατηρητέας.

Ο ΝΟΜΑΡΧΗΣ ΚΑΡΔΙΤΣΗΣ

Ἔχοντες ὑπ' ὄψει:

1. Τὰς διατάξεις τοῦ ἄρθρου 20 τοῦ ἀπὸ 17.7.1923 Ν.Δ. «περὶ σχεδίων πόλεων καὶ Κωμῶν κλπ.» ὡς καὶ τὰς τοιαύτας τοῦ ἀπὸ 4.1.1923 Β.Δ., δι' οὗ ἐτέθη ἐν ἰσχύει τὸ ὡς ἄνω ἄρθρον 20 ἀπὸ 1.6.1914.

2. Τὰς διατάξεις τοῦ ὑπ' ἀριθ. 712/1970 Β.Δ., ὡς ἐτροποποιήθη καὶ συνεπληρώθη διὰ τοῦ ὑπ' ἀριθ. 677/1971, ὡς καὶ 198/1968 Β. Δ/τος.

3. Τὰς διατάξεις τοῦ Ν. 3200/1955 «περὶ Διοικητικῆς ἀποκεντρώσεως» ἐν συνδυασμῷ πρὸς τὰς τοιαύτας τοῦ ἀπὸ 28.6.55 Β. Δ/τος ἁρμοδιότητος Νομαρχῶν, ἀντικειμένων τινῶν ἁρμοδιότητος ΥΔΕ.

4. Τὰς διατάξεις τοῦ Ν.Δ. 532/1970 «περὶ συμπληρώσεως τῶν διατάξεων περὶ Διοικητικῆς ἀποκεντρώσεως».

5. Τὴν ὑπ' ἀριθ. 19/18/3/9.8.71 κοινὴν ἀπόφασιν τοῦ Πρωθυπουργοῦ, Ἀντιπροέδρου Κυβερνήσεως καὶ Ὑπουργοῦ Ἐσωτερικῶν «περὶ Ὀργανώσεως τῶν Νομαρχιῶν».

6. Τὴν ὑπ' ἀριθ. 111814/13.11.70 Ἐγκ. Α. 311 τοῦ ΥΔΕ «περὶ ἐφαρμογῆς τῶν διατάξεων περὶ ἀποκενρώσεως ἁρμοδιοτήτων»,

Ἰδόντες:

1. Τὴν ἀπὸ 8 Σεπτεμβρίου 1980 αἴτησιν τῆς Χαρικλείας χήρας Παντελῆ Λελῆ, μὲ τὴν ὁποίαν ἐζήτησεν νὰ ἀναγνωρισθῇ ὡς προϋφισταμένη τοῦ ἔτους 1923 καὶ νὰ κριθῇ διατηρητέα ἡ Ἰδιωτικὴ Ὁδὸς ἡ κείμενη εἰς τὸ ὑπ' ἀριθ. 29 Ο.Τ. τοῦ σχεδίου πόλεως Καρδίτσης τὸ περιβαλλόμενον ὑπὸ τῶν ὁδῶν Μητροπόλεως (Χατζημήτρου), Διάκου, Κωλέτη καὶ Νικηταρᾶ, παρὰ τὴν ὁδὸν Νικηταρᾶ' ἡ διερχομένη μεταξὺ τῶν ἰδιοκτητῶν Κληρονόμων Παντελῆ Λελῆ, Χριστοφόρου Λελῆ, Ἀφῶν Ναούμη καὶ Δημητρίου Μητρογώγου.

2. Τὸ τοπογραφικὸν διάγραμμα τῆς 19.1.1970, τὸ συνοδεῦον τὴν ὑπ' ἀριθ. 1/1970 πρᾶξιν τακτοποιήσεως κλπ., θεωρημένον καὶ ὑπογραφόμενον παρὰ τῶν ἁρμοδίων Ὑπαλλήλων εἰς τὸ ὁποῖον ἡ ὑπ' ὄψιν ὁδὸς ἔχει ἀποτυπωθῆ καὶ ἐμφανίζεται ὑπὸ τὰ στοιχεῖα 20, 21, 18, 17, 16, 14, 13, 19, 20.

3. Τὸ συνοδεῦον τὴν ἀνωτέρω αἴτησιν τοπογραφικὸν διάγραμμα 29 Ο.Τ. ὑπογραφόμενον ὑπὸ τοῦ Πολ. Ὑπομηχανικοῦ Θ. Γαλούσης ἐμφαῖνον τὴν ἰδιοκτησίαν κληρονόμων Παντελῆ Λελῆ.

4. Τὰ ὑπ' ἀριθμὸν 5864/7.10.72, 5852/8.10.73, 117/17.1.74 καὶ 2423/22.4.74 ἔγγραφα τῆς ΔΤΥΝ. Καρδίτσης.

5. Τὴν ὑπ' ἀριθμὸν 1213/27.2.74 ἀπόφασιν τοῦ Νομάρχου Καρδίτσης.

6. Τὴν ὑπ' ἀριθμὸν Ε.11964/27.5.74 ἀπόφασιν Ὑπ. Δημ. Ἔργων.

7. Τὴν σχετικὴν γνωμάτευσιν τοῦ παρ' ἡμῖν Συμβουλίου Δημ. Ἔργων.

8. Τὸ ἐγκεκριμένον σχέδιον πόλεως Καρδίτσης, Ο.Τ. 29.

9. Τὰ ὑπ' ἀριθμὸν 26838/1899, 7345/1946 καὶ 23812/1962 συμβόλαια τῶν Συμβολαιογράφων Καρδίτσης Θωμᾶ Καλομέρα, καὶ Θωμᾶ Ν. Τζαβέλλα, ἐξ ὧν προκύπτει ὅτι ἡ περὶ ἧς ἀνωτέρω Ἰδιωτικὴ Ὁδὸς κεῖται παρὰ τὴν ὁδὸν Νικηταρᾶ εἰς τὸ 29 Ο.Τ. Καρδίτσης τὸ περικλειόμενον ὑπὸ τῶν ὁδῶν Μητροπόλεως (Χατζημήτρου), Διάκου, Κωλέττη καὶ Νικηταρᾶ, ἐσχηματίσθη δὲ πρὸ τοῦ ἔτους 1923, ἀποφασίζομεν:

Χαρακτηρίζομεν τὴν Ἰδιωτικὴν Ὁδόν, τὴν κειμένην εἰς τὸ ὑπ' ἀριθμὸν 29 Ο.Τ. Καρδίτσης, τὸ περικλειόμενον ὑπὸ τῶν ὁδῶν Μητροπόλεως (Χατζημήτρου), Διάκου, Κωλέττη καὶ Νικηταρᾶ, παρὰ τὴν ὁδὸν Νικηταρᾶ, ὡς προϋφισταμένην τοῦ ἔτους 1923 καὶ κρίνομεν αὐτὴν διατηρητέαν, ἐφαρμοζομένων ἐπ' αὐτῆς ἁπασῶν τῶν διατάξεων διὰ τὰς ἐγκεκριμένας ὁδοὺς τῆς πόλεως.

Ἡ παροῦσα νὰ δημοσιευθῇ εἰς τὴν Ἐφημερίδα τῆς Κυβερνήσεως.

Καρδίτσα, 10 Ἀπριλίου 1981

Ὁ Νομάρχης

ΑΝΤΩΝΙΟΣ ΓΕΩΡΓΑΚΟΠΟΥΛΟΣ

ΤΟΠΟΓΡΑΦΙΚΟΝ ΔΙΑΓΡΑΜΜΑ Ο.Τ 29
ΙΔΙΟΚΤΗΣΙΩΝ ΧΡ. κ ΧΑΡ ΛΕΛΗ - ΧΡΙΣΤΟΦ ΛΕΛΗ -
Χσς ΠΑΝΤΕΛΗ ΛΕΛΗ ΜΕΤΑ ΤΩΝ ΟΜΟΡΩΝ
ΔΙΑ ΤΗΝ ΑΝΑΓΝΩΡΙΣΙΝ ΙΔΙΩΤΙΚΗΣ ΟΔΟΥ
ΚΛΙΜΑΞ 1:200

οδος χατζημητρου
οδος νικηταρα
οδος κωλεττη
οδος διακου
πεζοδρομιο

ιδιοκτησια χρ. κ. χαρ λελη E_3=6850
ιδιοκτησια χριστοφ. λελη E_2=17685
ιδιοκτησια χσς παντ. λελη E_1=23565
ιδιοκτησια τσελου
ιδιωτικη οδος
ιδιοκτησια μητρογιωργου
ιδιοκτησια ναουμη
ιδιοκτησια κοντου
ιδιοκτησια βασ νταμπη
ιδιοκτησια παπουλια
ιδιοκτησια μ παπουλια

3200 2190 690 1508 865 1275 2280 1204 1567 263 968 2345

ΟΡΟΙ ΔΟΜΗΣΕΩΣ
ΖΩΝΗ Α
παρεκκλισεις
Ελαχ. προσ. 700 μ 400 μ
» βαθος 1000 μ 400 μ
» εμβαδον 10000 μ² 1600 μ²
επιτρ. καλυψ 70%

Σολικον = $E_1+E_2+E_3$ = 23565+17685+6850 = 48100 μ²

Μαρτιος 1990
ο συνταξας

ΑΝΑΚΟΙΝΩΣΕΙΣ

(4)

Περὶ εἰδοποιήσεως γενομένης παρακαταθέσεως ἀποζημιώσεως λόγῳ προσκυρώσεως καὶ ρυμοτομίας ἀκινήτων, κειμένων ἐν τῇ περιφερείᾳ τῆς Κοινότητος Βούλας — Ἀττικῆς.

Διὰ τῆς ὑπ' ἀριθμ. 32/1980 πράξεως προσκυρώσεως καὶ ἀναλογισμοῦ ἀποζημιώσεως λόγῳ ρυμοτομίας τῆς Ὑπηρεσίας Πολεοδομίας τοῦ Διαμερίσματος Πειραιῶς τῆς Νομαρχίας Ἀττικῆς, α) ἐγκρίθη προσκυρωτέα εἰς τὴν ἰδιοκτησίαν Γεωργίου Κων Σαραφίδη καὶ Μαρίας συζ. Γεωργίου Σαραφίδη, ἔκτασις μέτρων τετραγωνικῶν (280.46) διακοσίων ὀγδοήκοντα καὶ 46%, κειμένη ἐν τῇ περιοχῇ τῆς Κοινότητος Βούλας — Ἀττικῆς καὶ ἐπὶ τῆς ὁδοῦ 30ῆς ἐγκεκριμένης, τοῦ ὑπ' ἀριθ. 328 Οἰκοδομικοῦ τετραγώνου, ἐμφαινομένη ὑπὸ τὰ στοιχεῖα (1 — 2 — 3 — 4 — 5 — 1) εἰς τὸ συνοδεῦον τὴν ἀνωτέρω πρᾶξιν 32/1980 ἀπὸ 14.3.1980 τοπογραφικὸν διάγραμμα τοῦ συντάξαντος τεχνικοῦ ὑπαλλήλου Γ. Παπαδοπούλου καὶ β) ὑπεχρεώθη ἡ αὐτὴ ἰδιοκτησία τῶν Γεωργίου Κων. Σαραφίδη καὶ Μαρίας συζ. Γεωργ. Σαραφίδη ὅπως ἀποζημιώσῃ τὸν ἰδιοκτήτην τῆς ὑπὸ στοιχεῖα (2 — 6 — 7 — 8 — 4 — 3 — 2) ἐκτάσεως μέτρων τετραγωνικῶν (194.40) ἑκατὸν ἐνενήκοντα τεσσάρων καὶ 40% τοῦ αὐτοῦ ὡς ἀνωτέρω τοπογραφικοῦ διαγράμματος ρυμοτομουμένης λωρίδος, κειμένης ὁμοίως ἐν τῇ αὐτῇ περιοχῇ τῆς Κοινότητος Βούλας — Ἀττικῆς, πρὸς σχηματισμὸν τῆς προδιαληφθείσης ὁδοῦ 30ῆς ἐγκεκριμένης Ο.Τ. 328. Οἱ Γεώργιος Κων Σαραφίδης καὶ Μαρία συζ. Γεωργίου Σαραφίδη κατέθεσαν εἰς τὸ Ταμεῖον Παρακαταθηκῶν καὶ Δανείων (Κεντρικὴ Ὑπηρεσία Ἀθηνῶν) α) δρχ. 1.424.580 ἀντιστοιχούσας εἰς τὴν δυνάμει τῆς ὑπ' ἀριθ. 341/1981 ἀποφάσεως τοῦ Μονομελοῦς Πρωτοδικείου Ἀθηνῶν καθορισθεῖσαν προσωρινὴν τιμὴν μονάδος ἀποζημιώσεως ἐκ δραχμῶν 3.000 κατὰ τετραγωνικὸν μέτρον ὀφειλομένην ὑπ' αὐτῶν ἀποζημίωσιν τῶν προσκυρωτέων καὶ ρυμοτομηθείσης ὡς ἄνω ἰδιοκτησιῶν ὑπὲρ τοῦ δυνάμει δικαστικῆς ἀποφάσεως ἀναγνωρισθησομένου δικαιούχου τῆς ἐν λόγῳ ἀποζημιώσεως, ἐκδοθέντος τοῦ ὑπ' ἀριθμὸν 626106/4.5.1981 Γραμματίου Συστάσεως Παρακαταθήκης, ὅπερ γραμμάτιον κατετέθη ὑπ' αὐτῶν εἰς τὴν Συμβολαιογράφον Ἀθηνῶν Μαρίαν Παπαναγιώτου — Περρωτῆ δυνάμει τῆς ἐπὶ τούτῳ συνταχθείσης ὑπ' ἀριθ. 1236/1981 πράξεώς της, σὺν τῇ δηλώσει ὅπως ἀποδώσῃ τοῦτο εἰς τὸν διὰ δικαστικῆς ἀποφάσεως ἀναγνωρισθησόμενον δικαιοῦχον τῆς ἐν λόγῳ ἀποζημιώσεως καὶ β) δραχμὰς 30.000 ἀντιστοιχούσας εἰς τὴν δυνάμει τῆς προδιαληφθείσης ἀποφάσεως 341/1981 τοῦ Μονομελοῦς Πρωτοδικείου Ἀθηνῶν καταδίκην τῶν αἰτούντων (Γεωργίου Κων Σαραφίδη καὶ Μαρίας συζ. Γεωργ. Σαραφίδη) εἰς τὰ δικαστικὰ ἔξοδα τοῦ καθ' οὗ (φερομένου δικαιούχου τῆς ἀποζημιώσεως) ἐν Ἀθήναις ἑδρεύοντος (Ἰασίου 1) νομικοῦ προσώπου Δημοσίου Δικαίου ὑπὸ τὴν ἐπωνυμίαν «Ὀργανισμὸς Διοικήσεως Ἐκκλησιαστικῆς Περιουσίας», νομίμως ἐκπροσωπουμένου, ἐκδοθέντος τοῦ ὑπ' ἀριθ. 626553/7.5.1981 Γραμματίου Συστάσεως Παρακαταθήκης, κατατεθέντος καὶ τούτου ὑπ' αὐτῶν εἰς τὴν αὐτὴν ὡς ἀνωτέρω Συμβολαιογράφον Ἀθηνῶν Μαρίαν Παπαναγιώτου — Περρωτῆ, δυνάμει τῆς ἐπὶ τούτῳ ὑπ' ἀριθ. 1237/1981 πράξεως, σὺν τῇ δηλώσει των ὅπως ἀποδώσῃ τοῦτο εἰς τὸν νόμιμον ἐκπρόσωπον τοῦ ἐν Ἀθήναις ἑδρεύοντος (Ἰασίου 1) νομικοῦ προσώπου Δημοσίου Δικαίου ὑπὸ τὴν ἐπωνυμίαν «Ὀργανισμὸς Διοικήσεως Ἐκκλησιαστικῆς Περιουσίας».

Ἐν Ἀθήναις, τῇ 8η Μαΐου 1981

Ὁ Πληρεξούσιος Δικηγόρος
ΚΩΝΣΤΑΝΤΙΝΟΣ ΔΙΟΝ. ΜΠΑΡΜΠΑΤΗΣ

(Ἀριθ. τριπλ. ΙΘ' Δημ. Ταμ. Ἀθηνῶν 15761/81)

ΑΠΟ ΤΟ ΕΘΝΙΚΟ ΤΥΠΟΓΡΑΦΕΙΟ